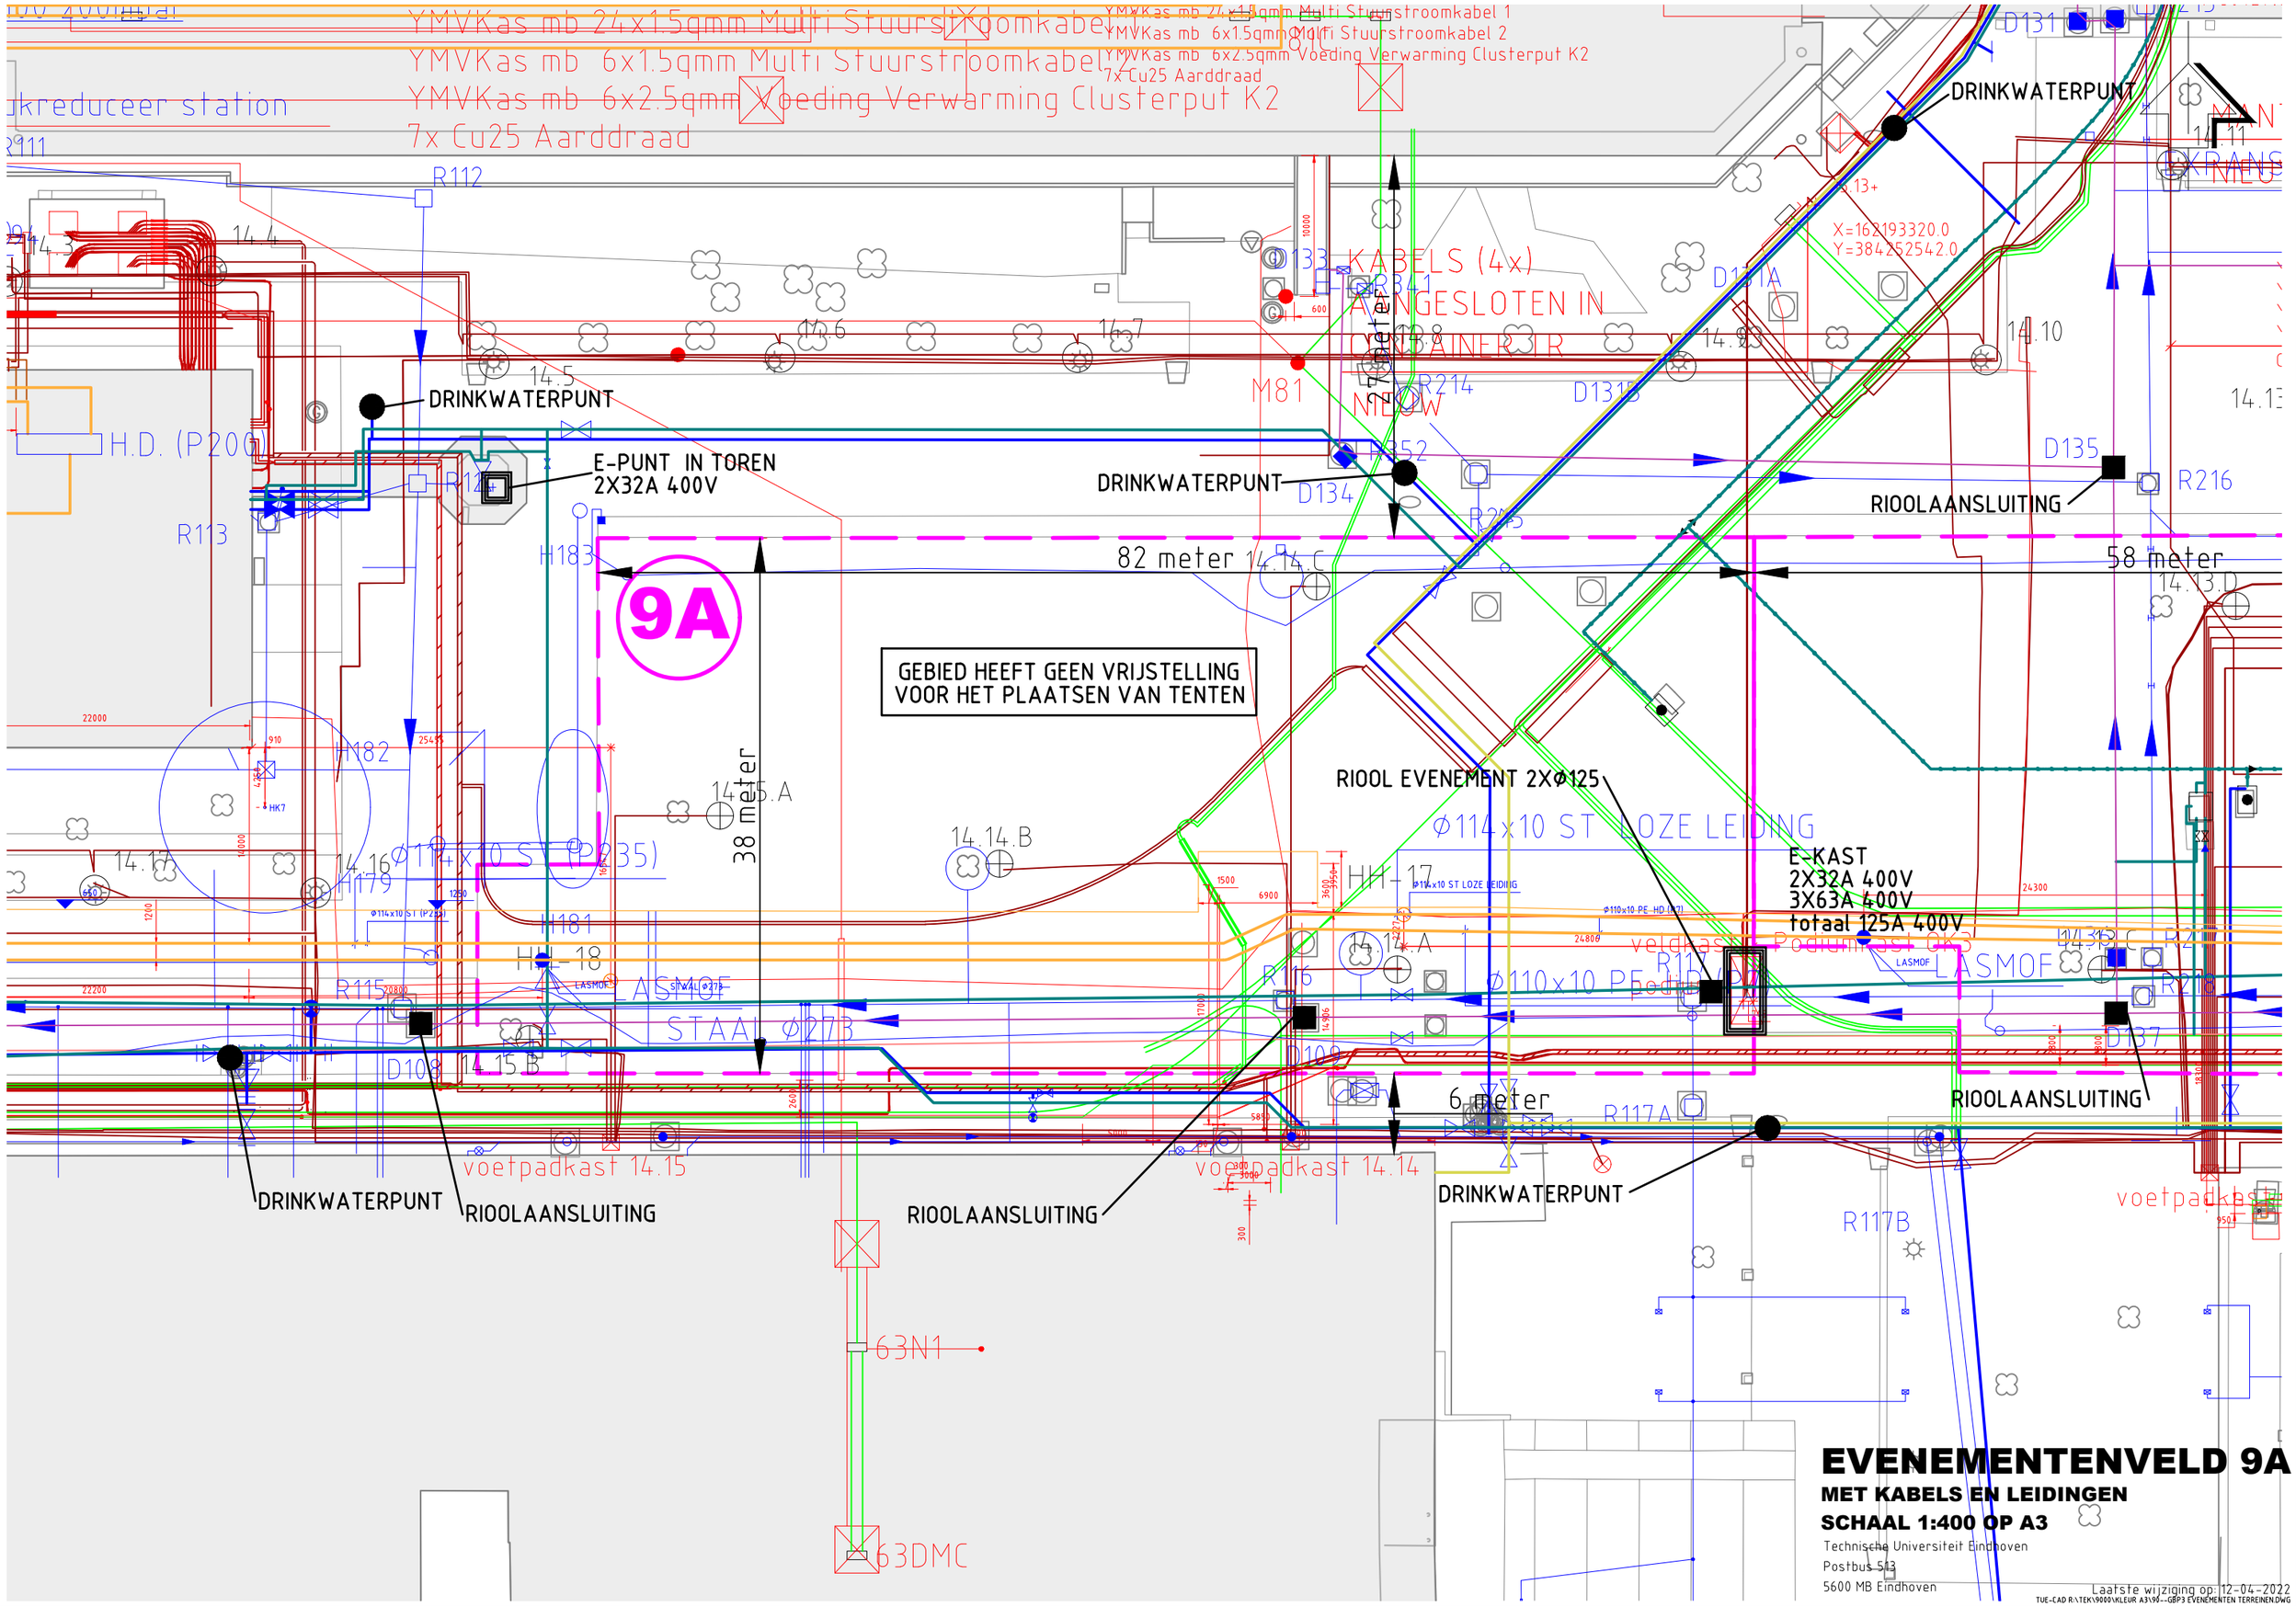

EVENEMENTENVELD 9A

MET KABELS EN LEIDINGEN

SCHAAL 1:400 OP A3

Technische Universiteit Eindhoven
Postbus 513
5600 MB Eindhoven

Laatste wijziging op: 12-04-2022