


YMKas mb 6x1.5qmm Multi Stuurstroomkabel 2
YMKas mb 6x2.5qmm Voeding Verwarming Clusterput W2
Cu25 Aarddraad

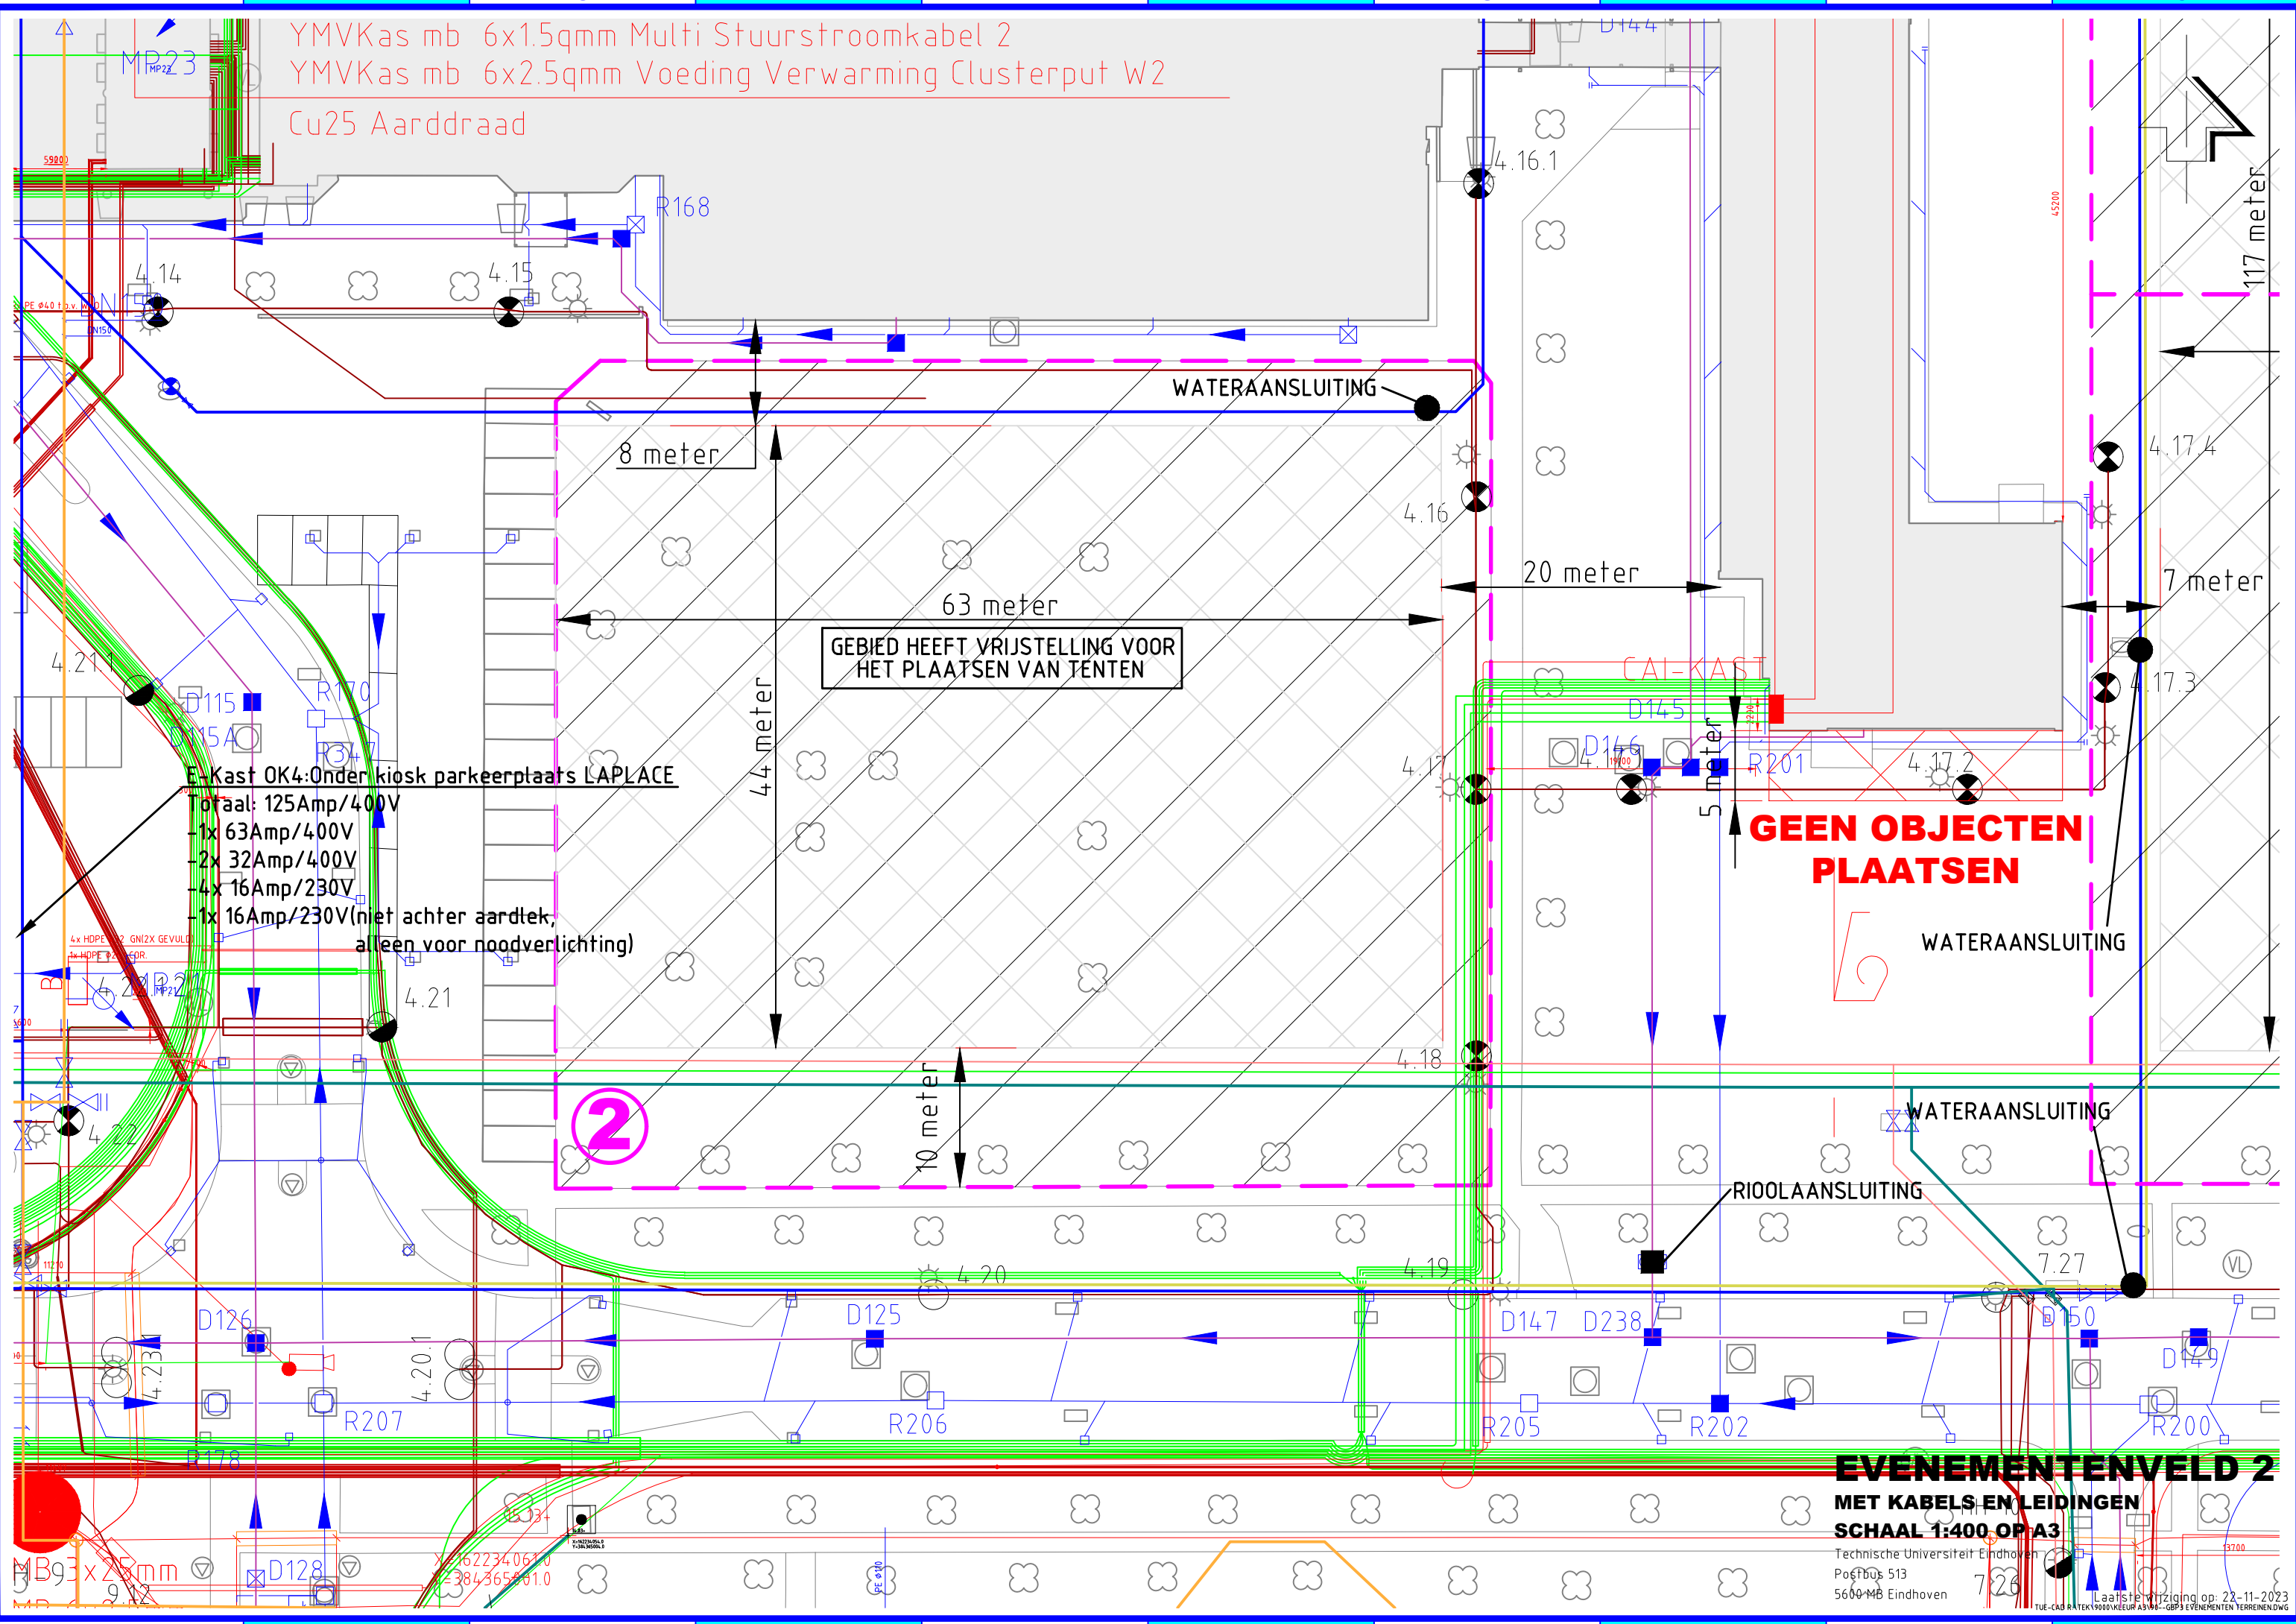

GEBIED HEEFT VRIJSTELLING VOOR HET PLAATSEN VAN TENTEN

GEEN OBJECTEN PLAATSEN

E-Kast OK4:Onder kiosk parkeerplaats LAPLACE
Totaal: 125Amp/400V
1x 63Amp/400V
2x 32Amp/400V
4x 16Amp/230V
1x 16Amp/230V(niet achter aardtek, alleen voor noodverlichting)

EVENEMENTENVELD 2

MET KABELS EN LEIDINGEN
SCHAAL 1:400 OP A3

Technische Universiteit Eindhoven
Postbus 513
5600-MB Eindhoven
Laatste wijziging op: 22-11-2023
TUE-CAD RAYK9000\KLEUR\AS\MB-GB3 EVENEMENTEN TERREIN\DWG