


6x YMKas mb 4x1.5qmm Meting Leveltransmitter K2-1 t/m K2-6  
 6x YMKas mb 6x2.5qmm Voeding Putverwarming EHK2-1 t/m EHK2-6  
 6x YMKas mb 24x1.5qmm Stuurstroomkabel  
 4x YMKas mb 3x2.5qmm Voeding Bronnpomp K2-P1, K2-P3, K2-P5 en K2-P6  
 2x YMKas mb 3x3.5qmm Voeding Bronnpomp K2-P2 en K2-P4  
 YMKas mb 24x1.5qmm Multi Stuurstroomkabel 1  
 YMKas mb 6x1.5qmm Multi Stuurstroomkabel 2  
 YMKas mb 6x2.5qmm Voeding Verwarming Clusterput K2  
 7x Cu25 Aarddraad

YMKas mb 6x1.5qmm Meting Leveltransmitter K2-1 t/m K2-6  
 YMKas mb 6x2.5qmm Voeding Putverwarming EHK2-1 t/m EHK2-6  
 YMKas mb 24x1.5qmm Stuurstroomkabel  
 YMKas mb 3x3.5qmm Voeding Bronnpomp K2-P1, K2-P3, K2-P5 en K2-P6  
 YMKas mb 3x3.5qmm Voeding Bronnpomp K2-P2 en K2-P4  
 YMKas mb 24x1.5qmm Multi Stuurstroomkabel 1  
 YMKas mb 6x1.5qmm Multi Stuurstroomkabel 2  
 YMKas mb 6x2.5qmm Voeding Verwarming Clusterput K2  
 7x Cu25 Aarddraad

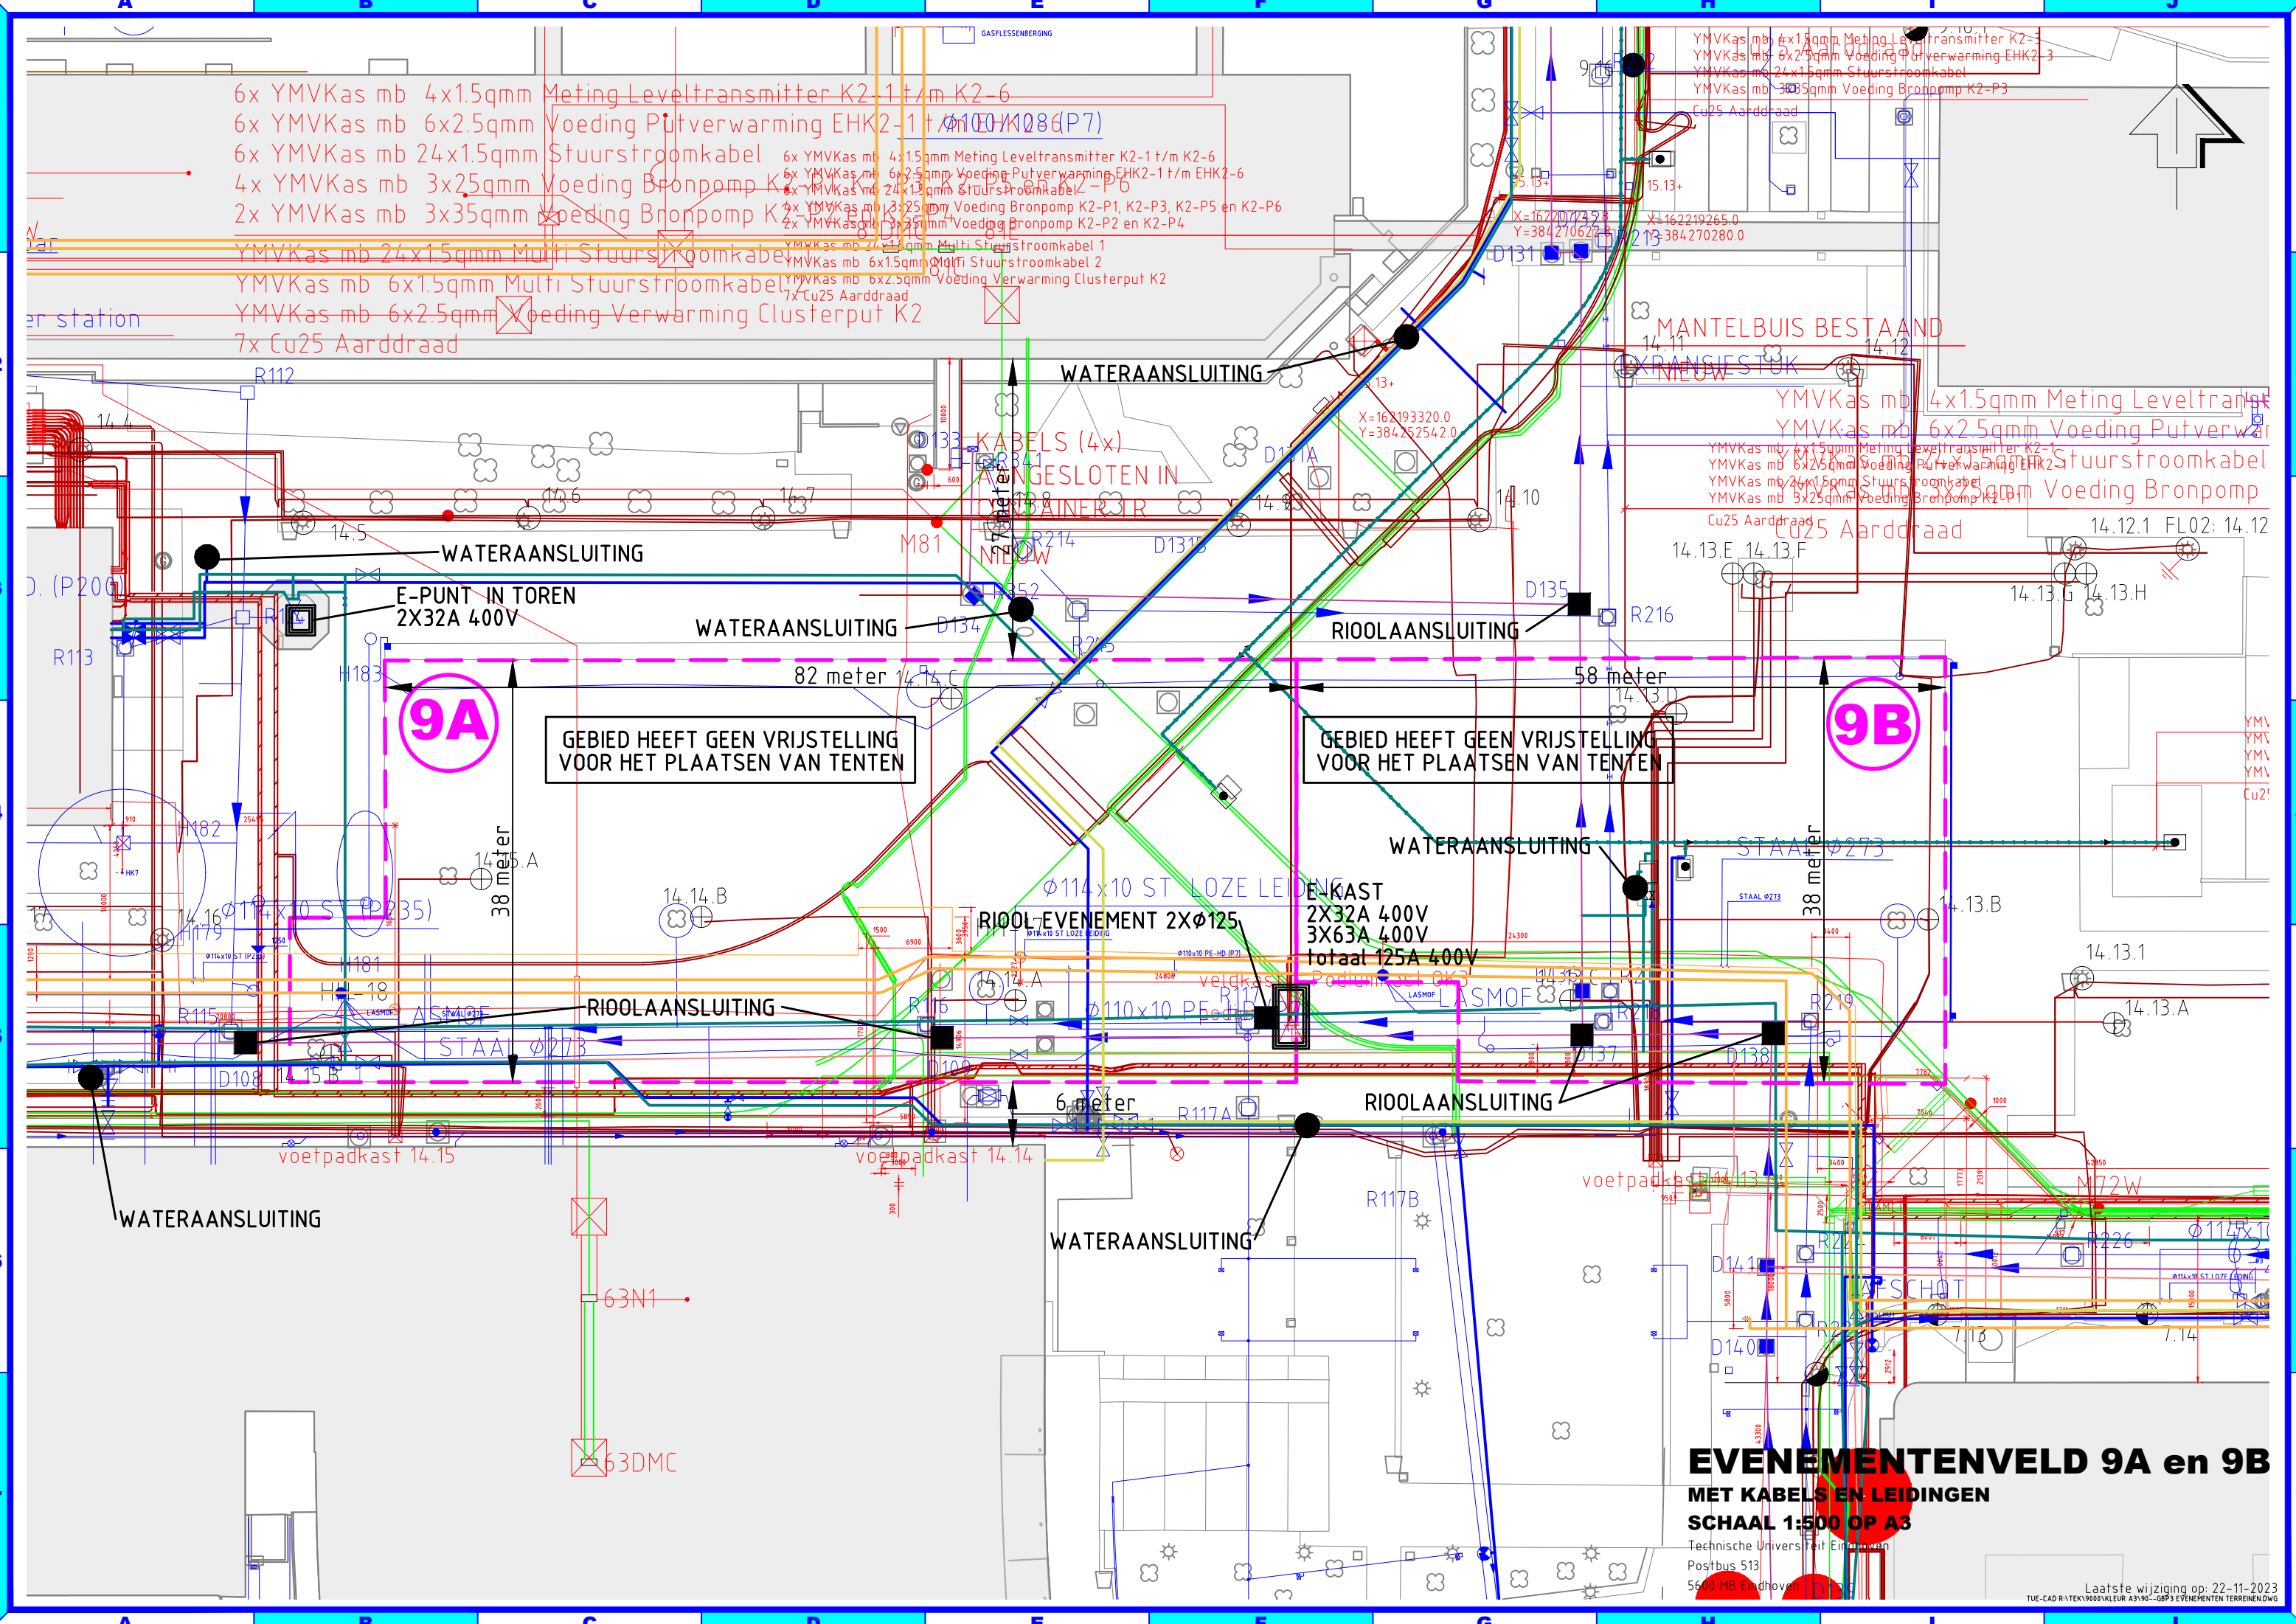

**EVENTENVENELD 9A en 9B**  
**MET KABELS EN LEIDINGEN**  
**SCHAAL 1:500 OP A3**