


YMKas mb 6x1.5qmm Multi Stuurstroomkabel 2
YMKas mb 6x2.5qmm Voeding Verwarming Clusterput W2
Cu25 Aarddraad

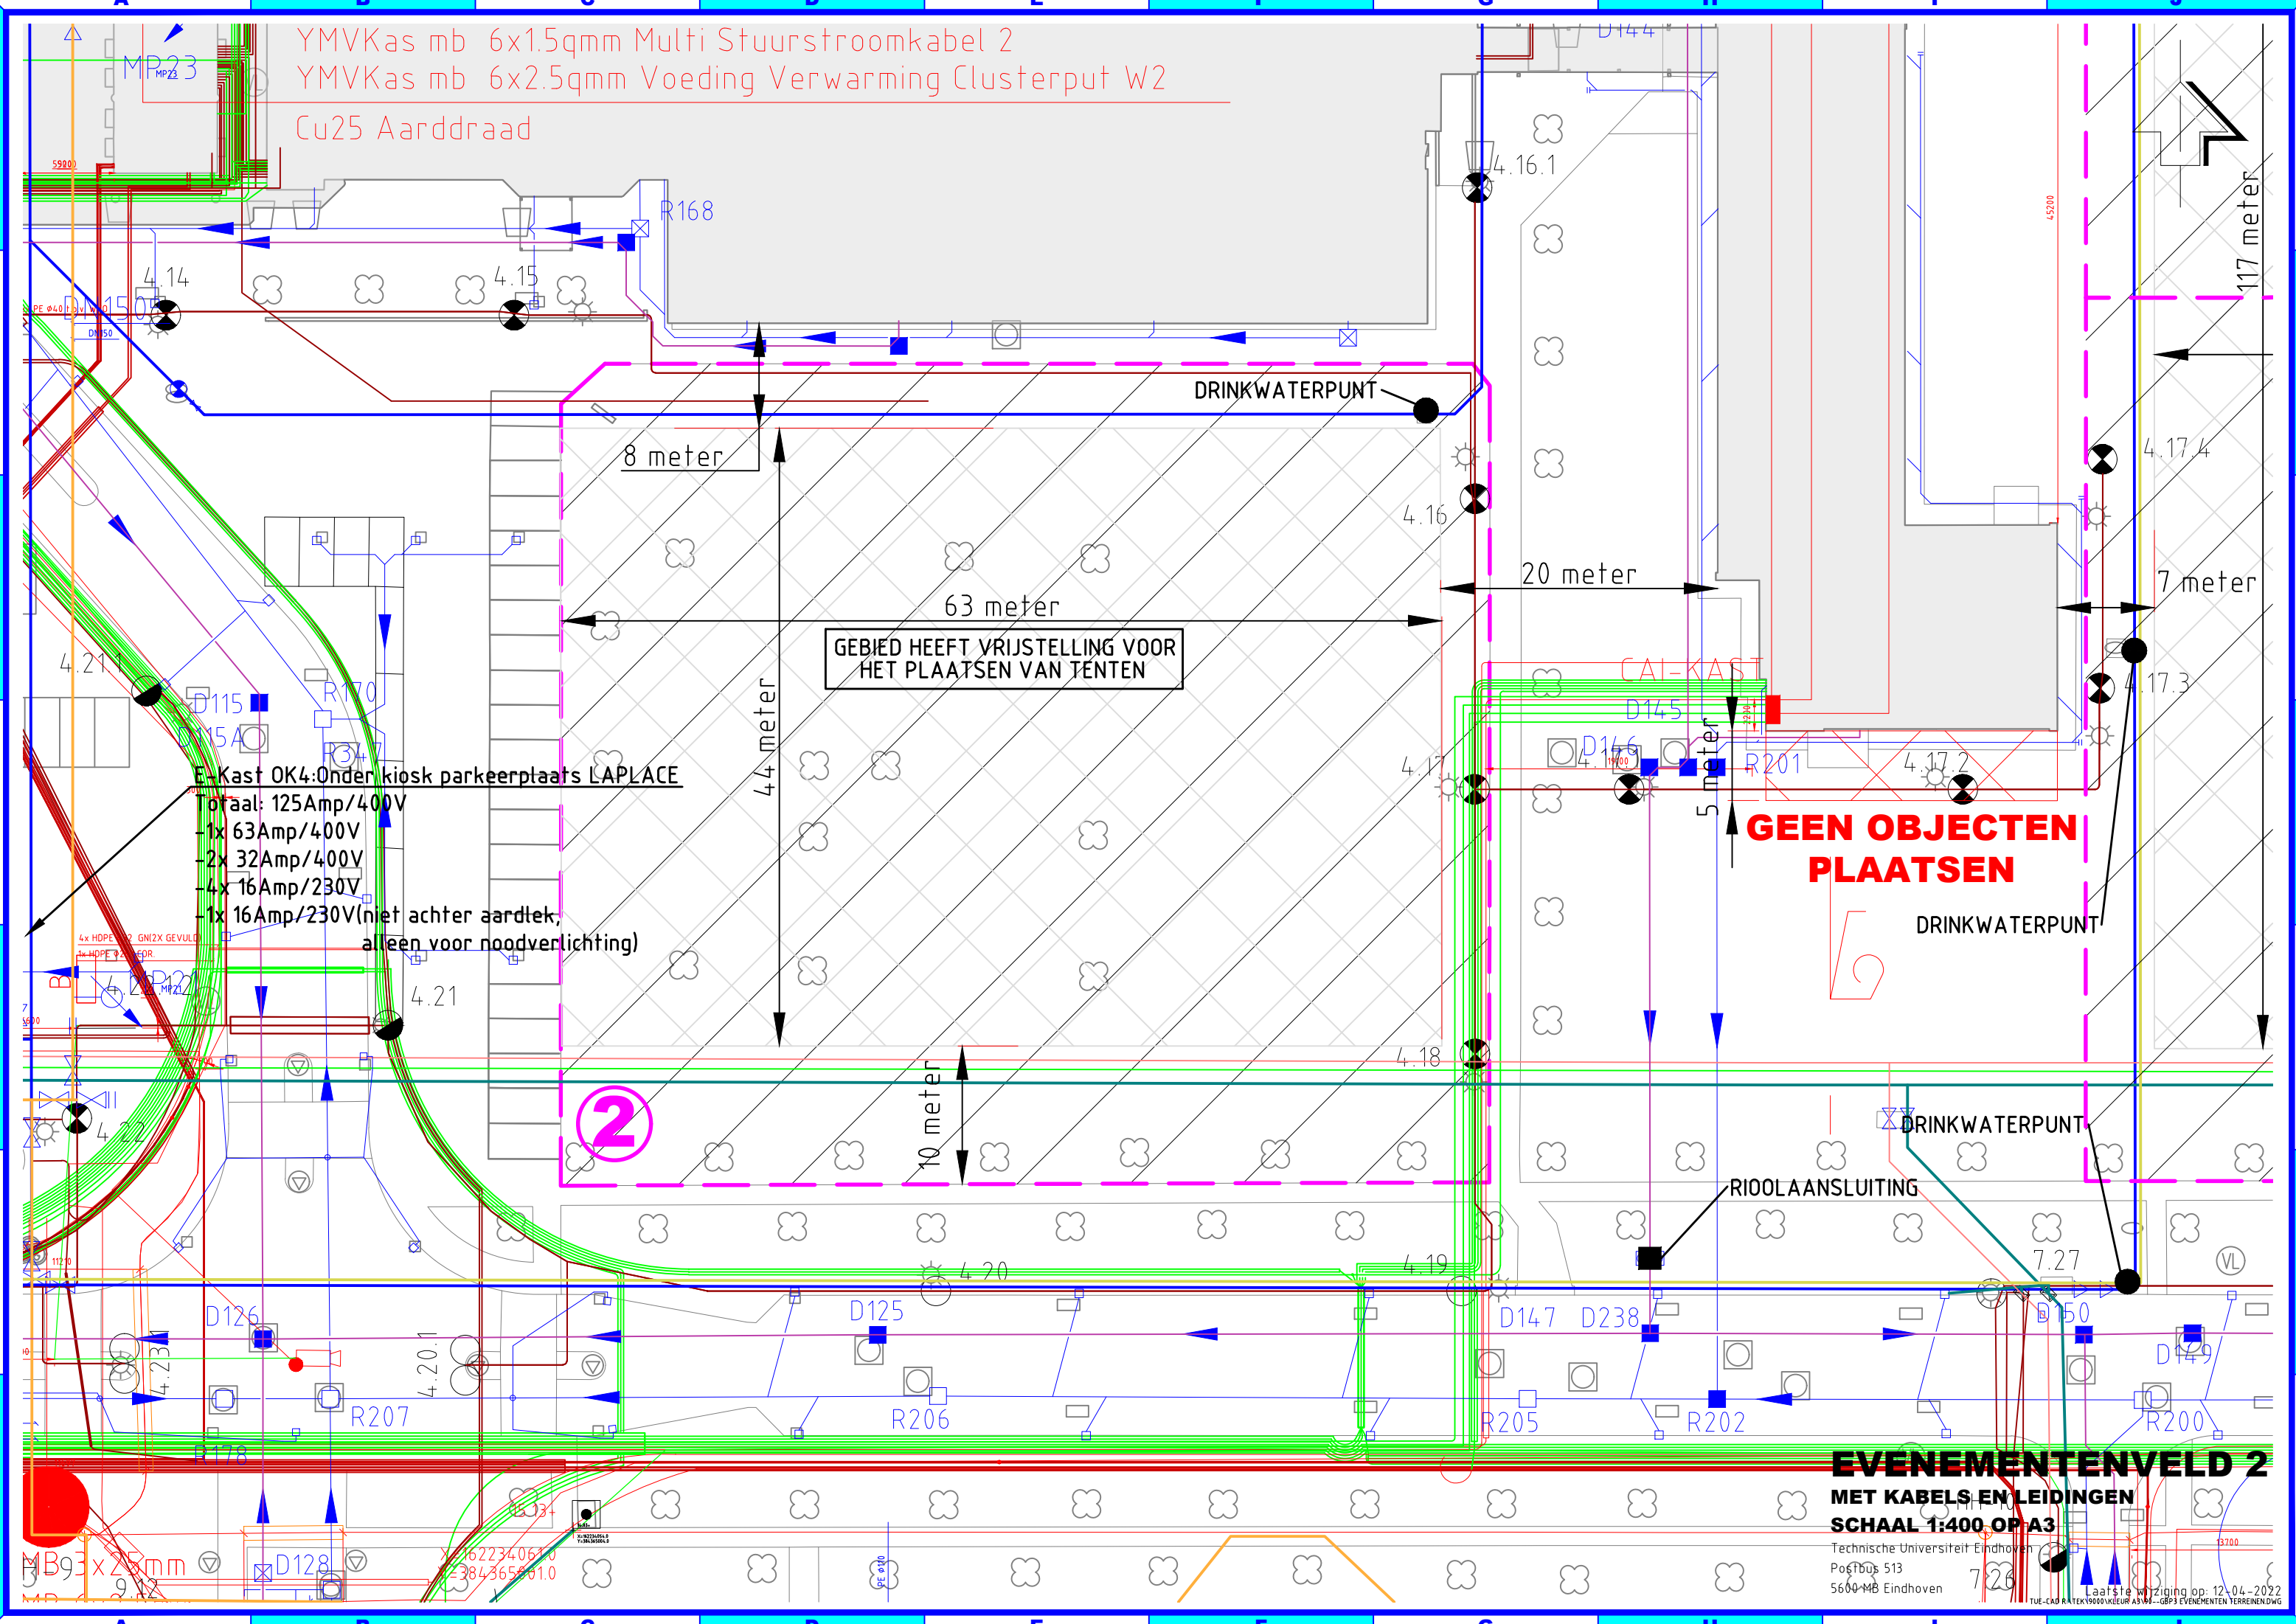

**GEEN OBJECTEN
PLAATSEN**

**EVENEMENTENVELD 2
MET KABELS EN LEIDINGEN
SCHAAL 1:400 OP A3**

Technische Universiteit Eindhoven
Postbus 513
5600 MB Eindhoven
Laatste wijziging op: 12-04-2022
TUE-CAD RAYTEK/900VILVLEUR AS/VI-GB3 EVENEMENTEN TERREINEN/DWG