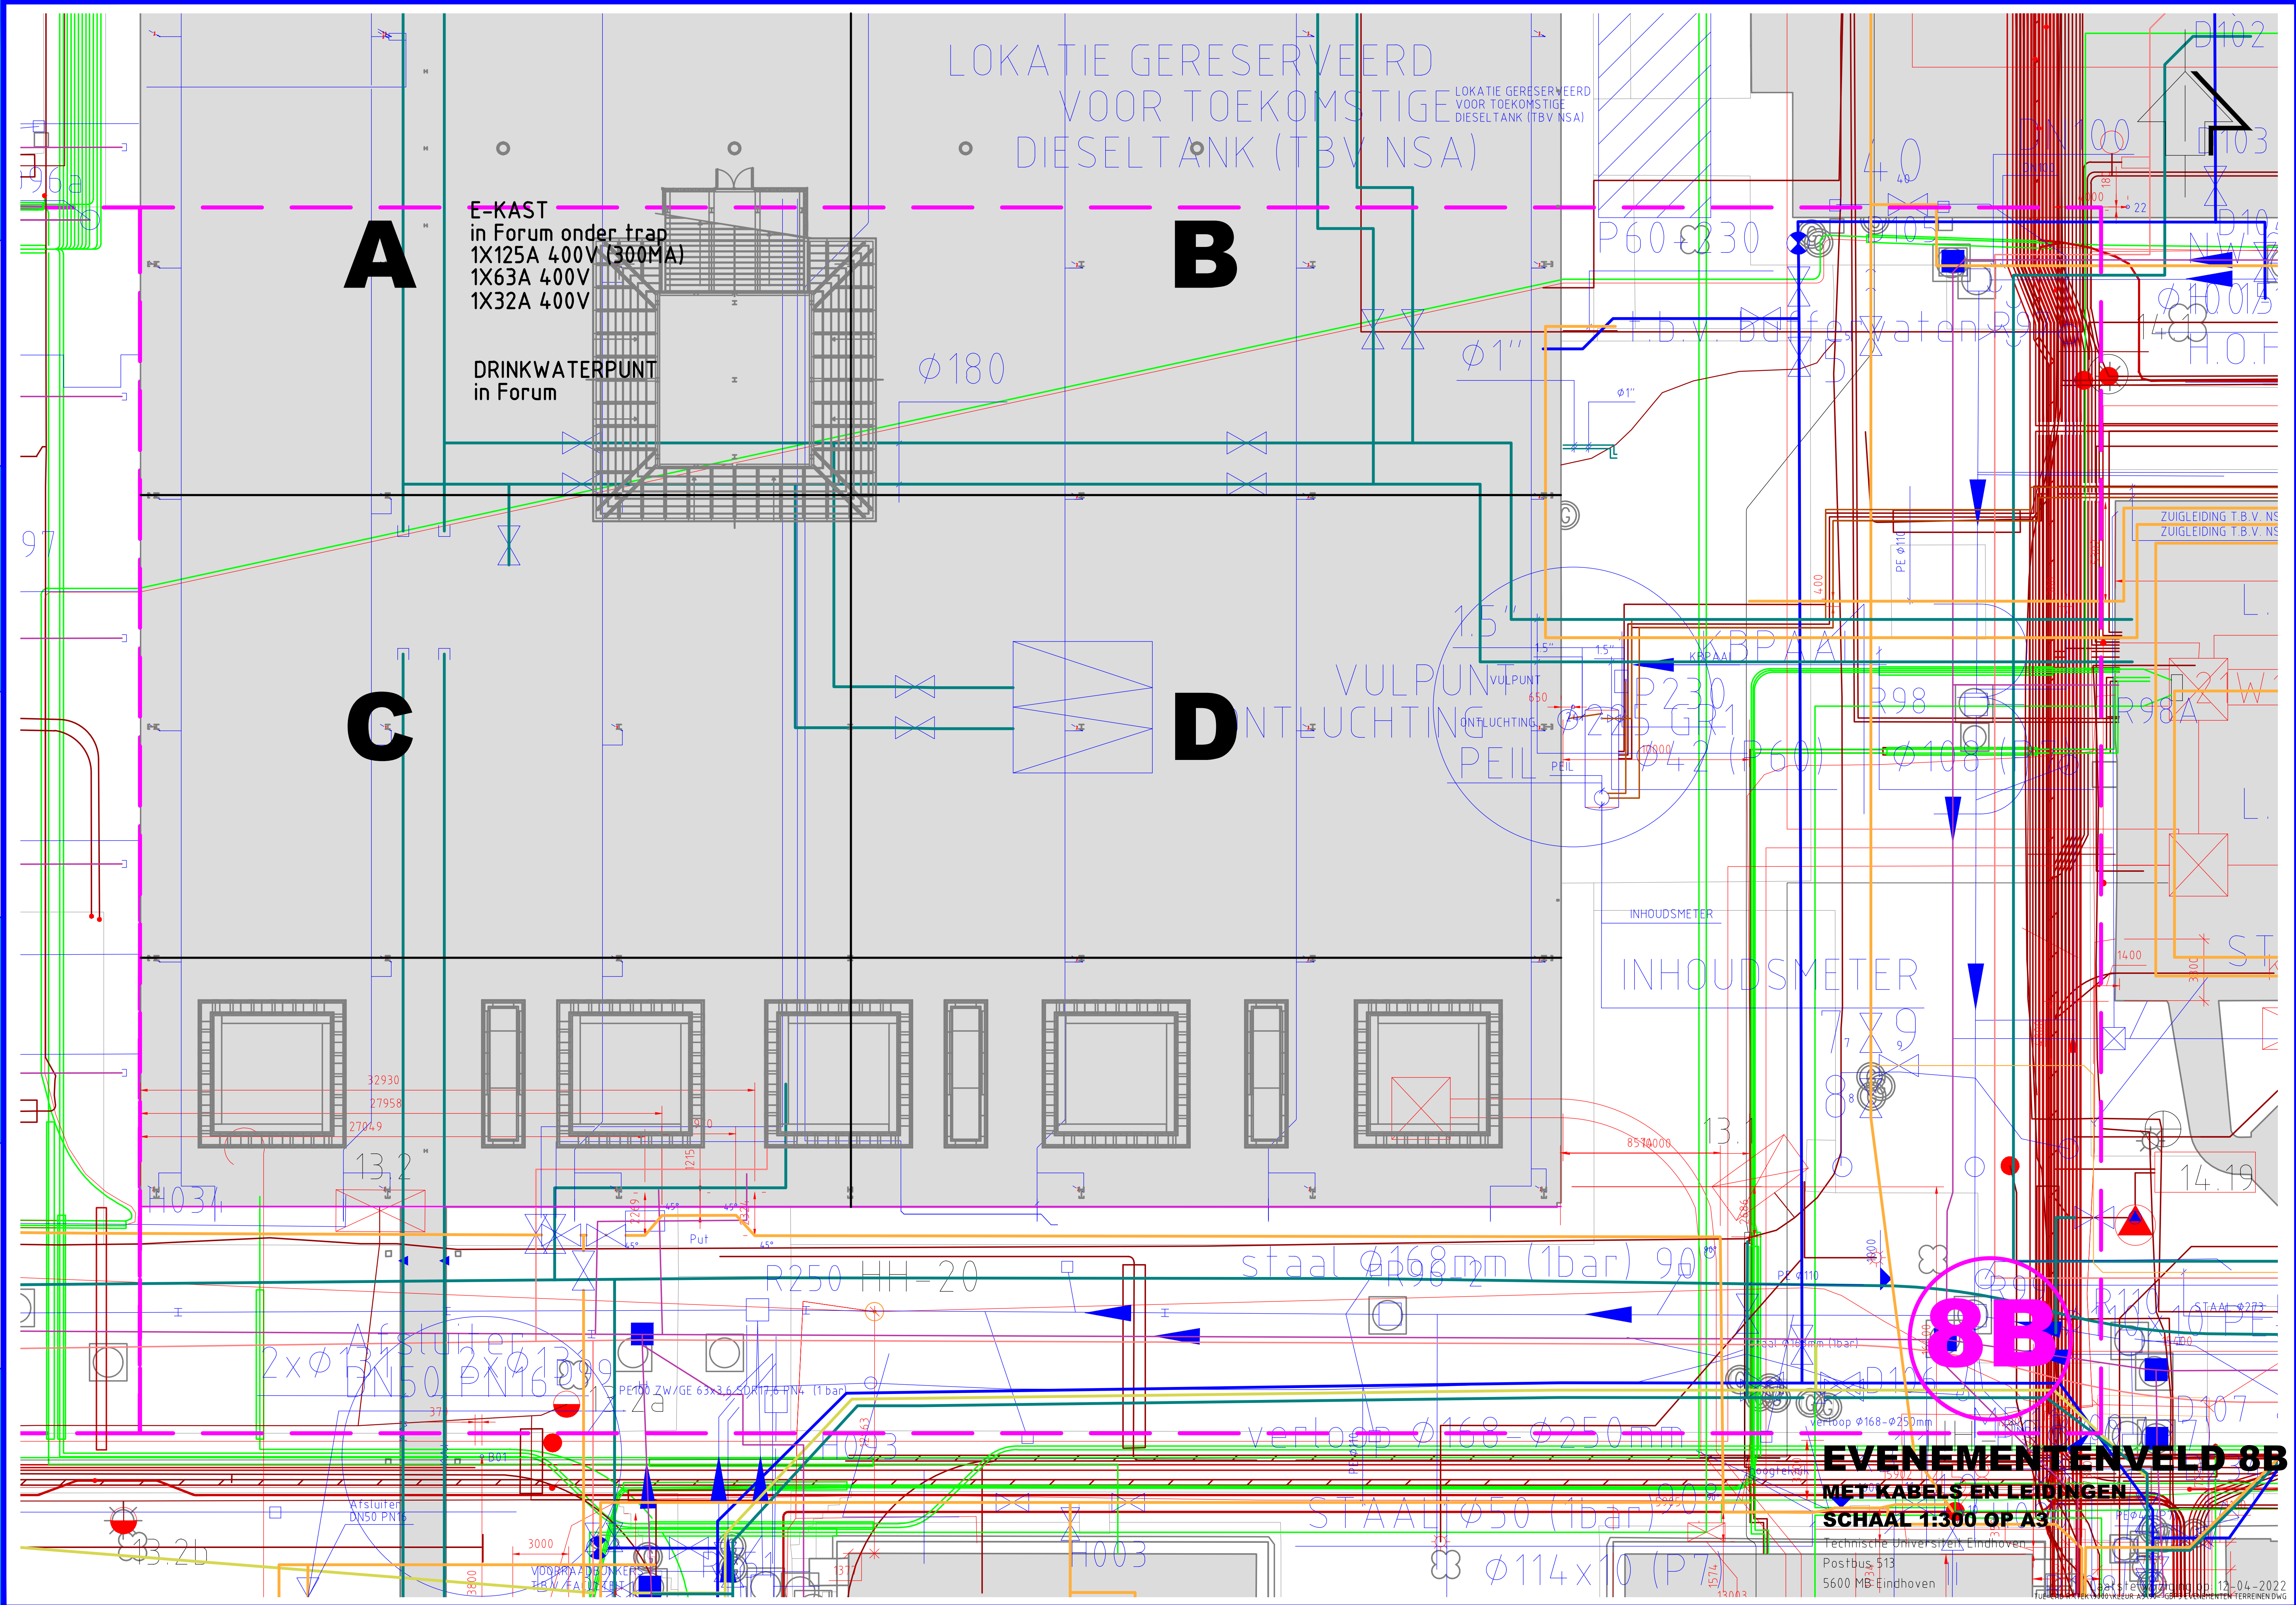
LOKATIE GERESERVEERD
VOOR TOEKOMSTIGE
DIESELTANK (TBV NSA)
E-KAST
in Forum onder trap
1X125A 400V (300MA)
1X63A 400V
1X32A 400V
DRINKWATERPUNT
in Forum
A
B
C
D
Ø180
Ø1"
VULPUNT
ONTLUCHTING
PEIL
INHOUDSMETER
ZUIGLEIDING T.B.V. NSA
R250 HH-20
staal Ø168mm (1bar)
verloop Ø168-Ø250mm
STAAL Ø50 (1bar)
Ø114x10
Afsluiter
DN50 PN16
VOORRAADBUNKERS
8B
EVENEMENTENVELD 8B
MET KABELS EN LEIDINGEN
SCHAAL 1:300 OP A3
Technische Universiteit Eindhoven
Postbus 513
5600 MB Eindhoven
Laatste wijziging op: 12-04-2022